


月の浦西地区地区計画
計画図 (S=1:2,500)

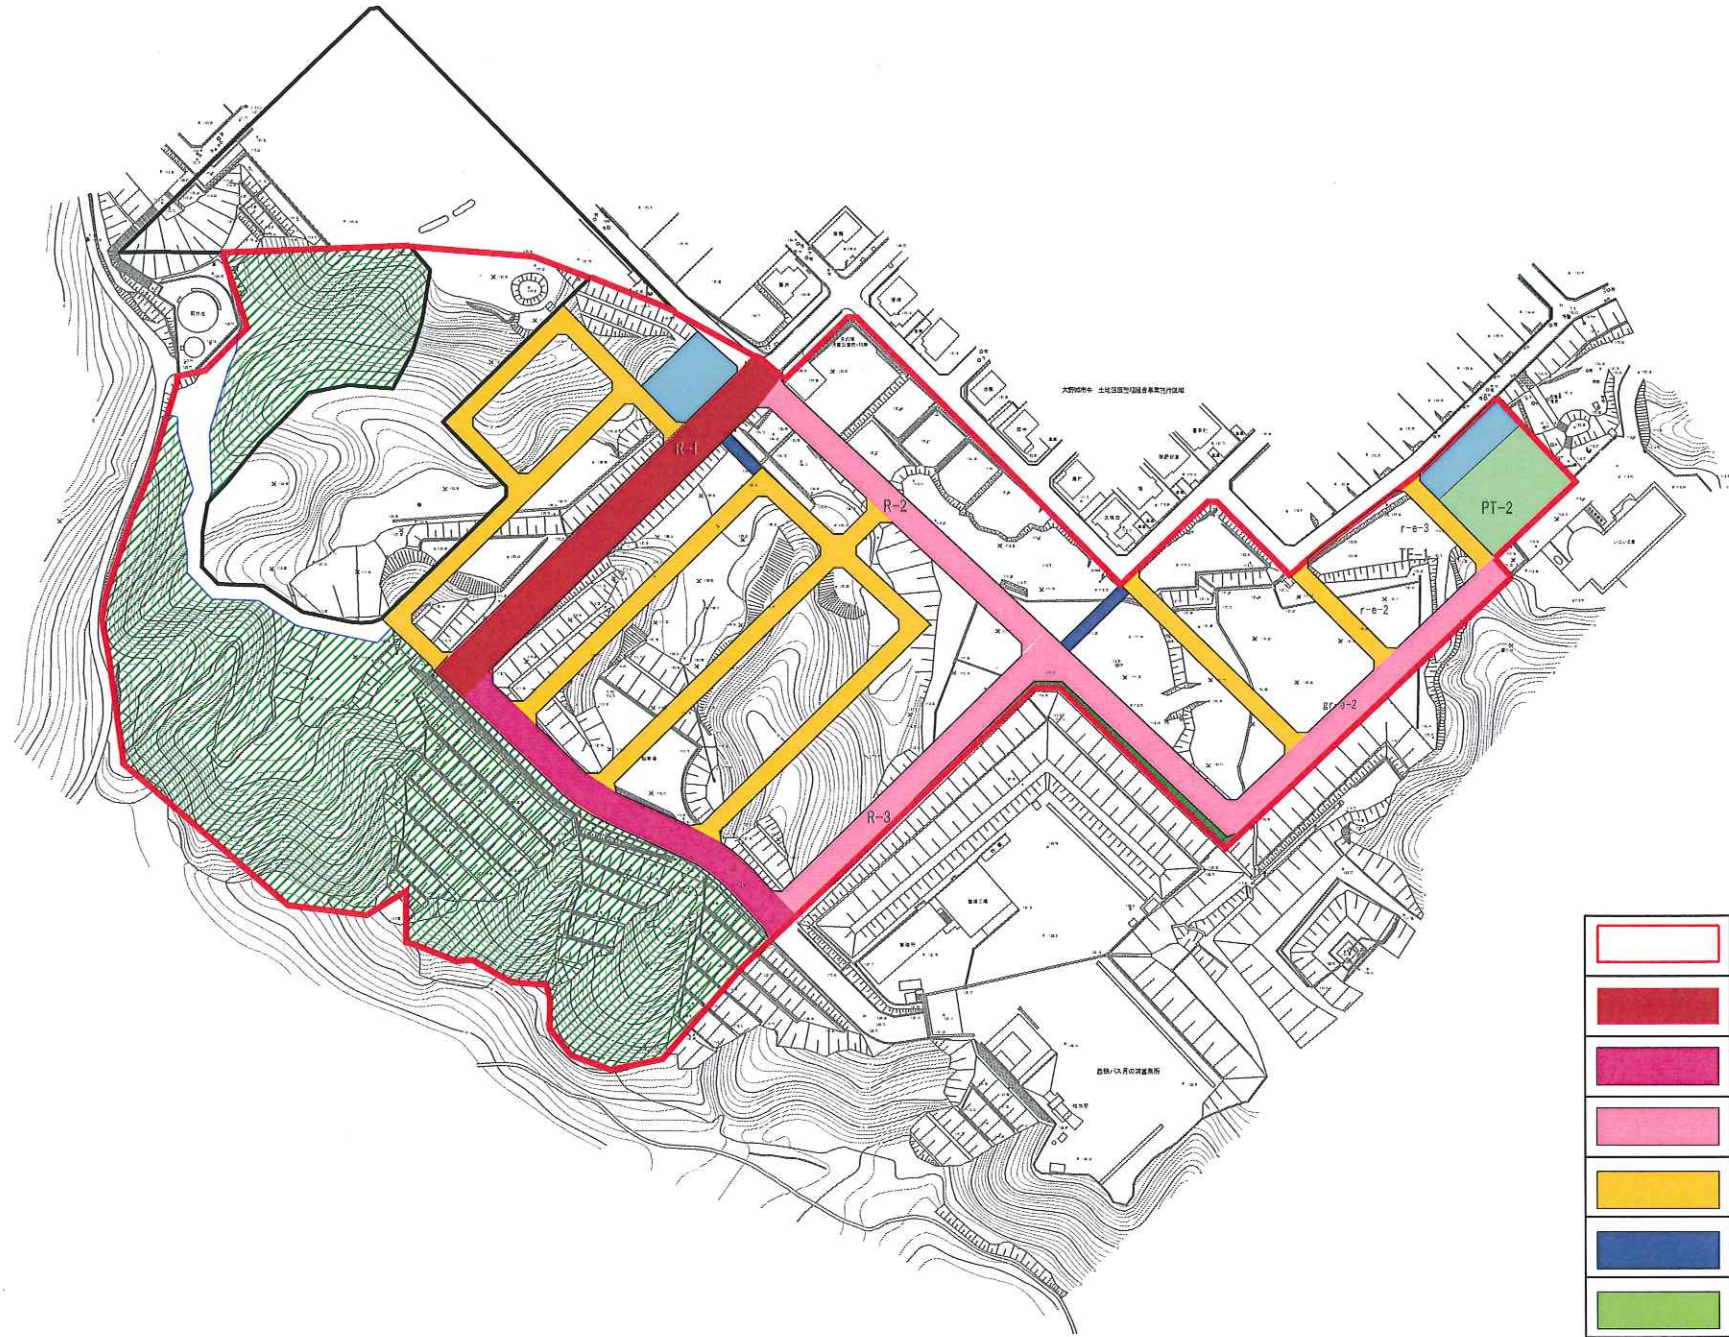

地区計画区域 地区整備計画区域			
地区施設	道路	区画街路	幅員 13.0m
			幅員 10.0m
			幅員 9.0m
			幅員 6.0m
		歩行者専用道路	幅員 4.0m
	公園		0.1ha
	緑地		1.7ha
	その他の公共空地	調整池	0.1ha

