


屋内運動場

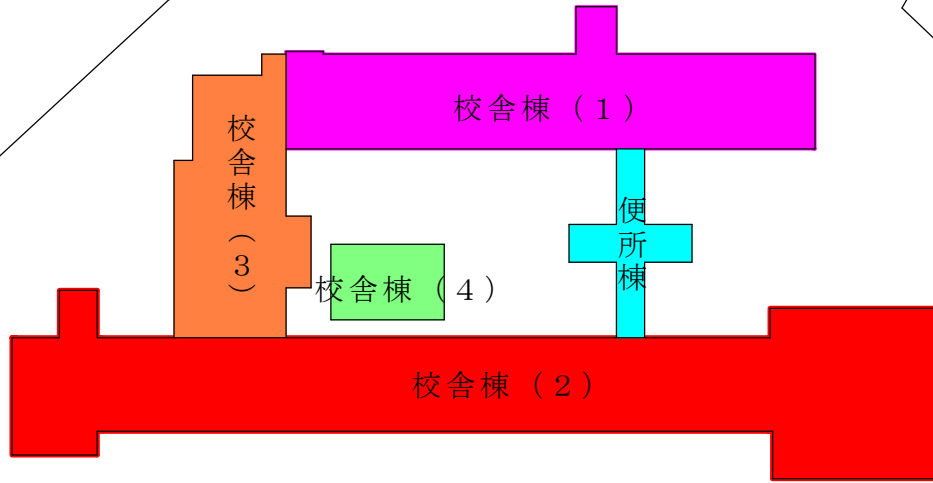

校舎棟 (1)


校舎棟 (3)

校舎棟 (4)

便所棟

校舎棟 (2)

運動場

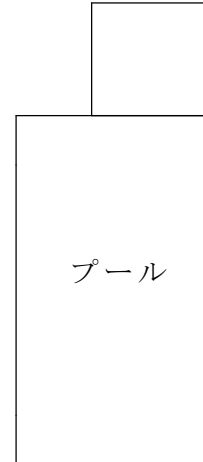

プール

配置図	縮尺	1 / 400		学校名
		0	10 20 40 m	

大野小学校