
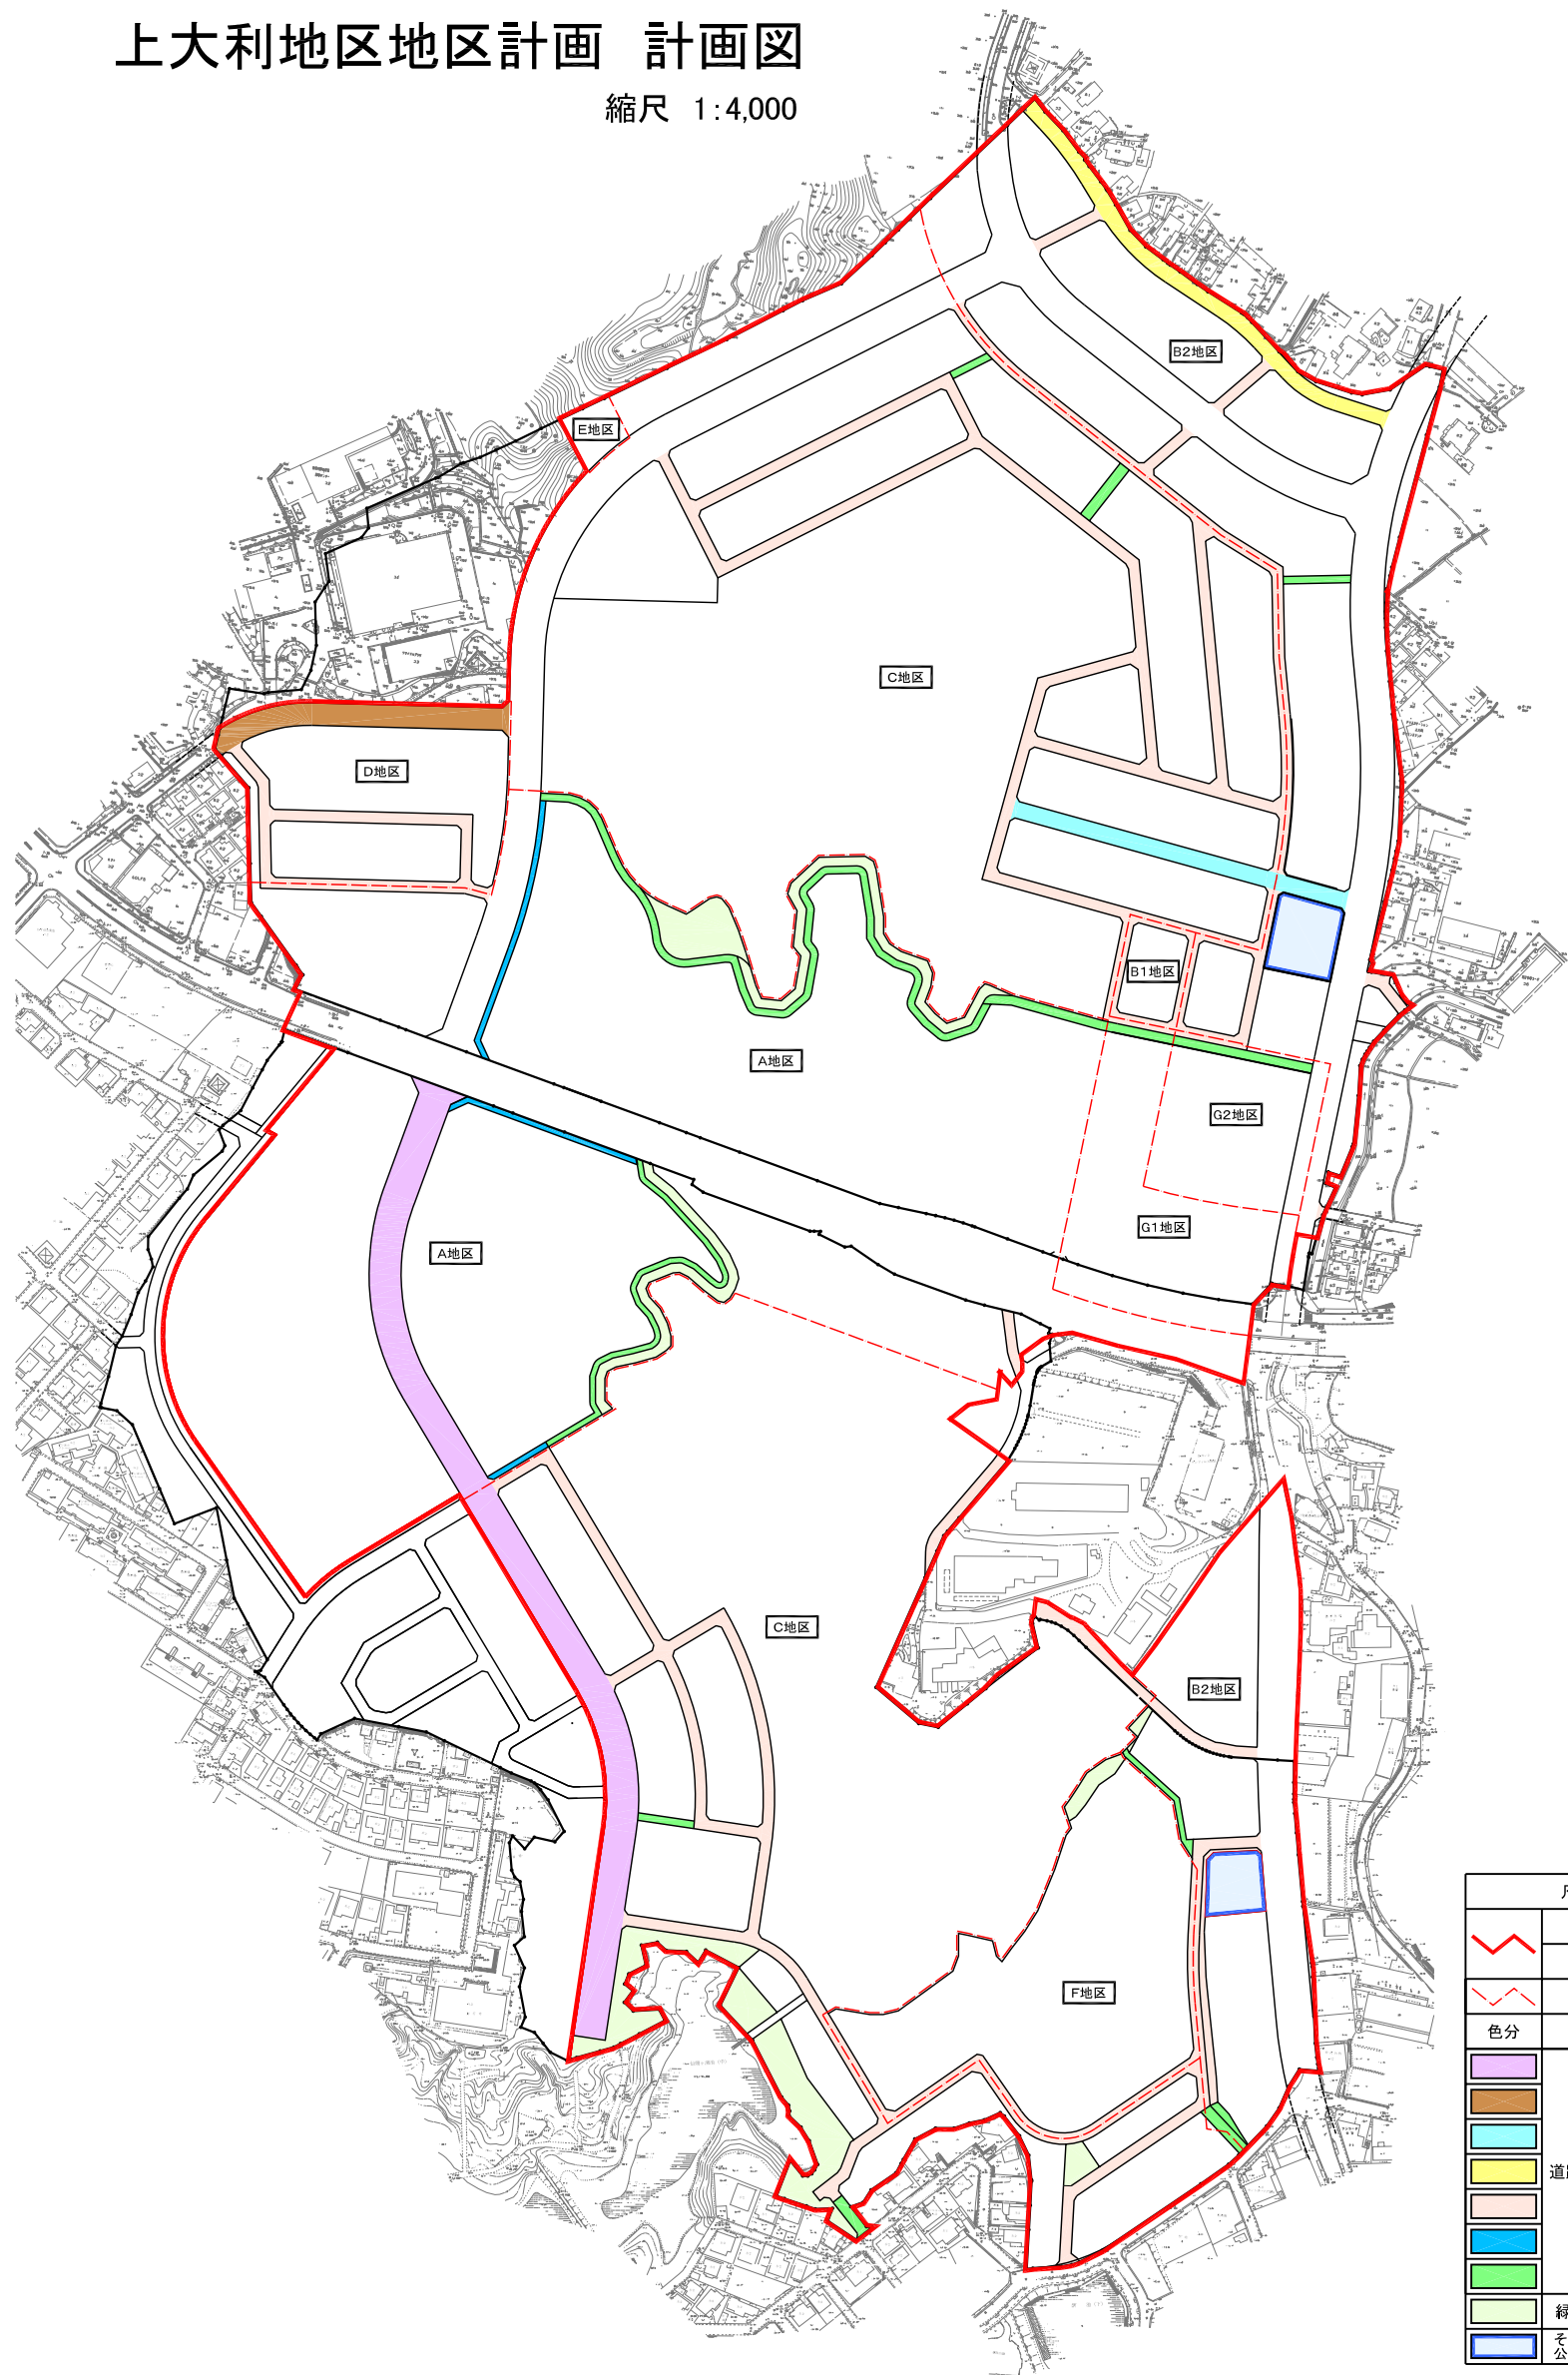


上大利地区地区計画 計画図

縮尺 1:4,000

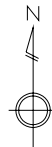

凡 例		
	地区計画区域	
	地区整備計画区域	
	地区区分界	
色分	種 別	
	道路	17.0m
		12.0m
		9.0m
		8.0m
		6.0m
	歩 道	
	歩行者専用道路	
	緑 地	
	その他の公共空地	調整池

1:4,000

