


月の浦地区地区計画 計画図 (S=1 : 2,500)

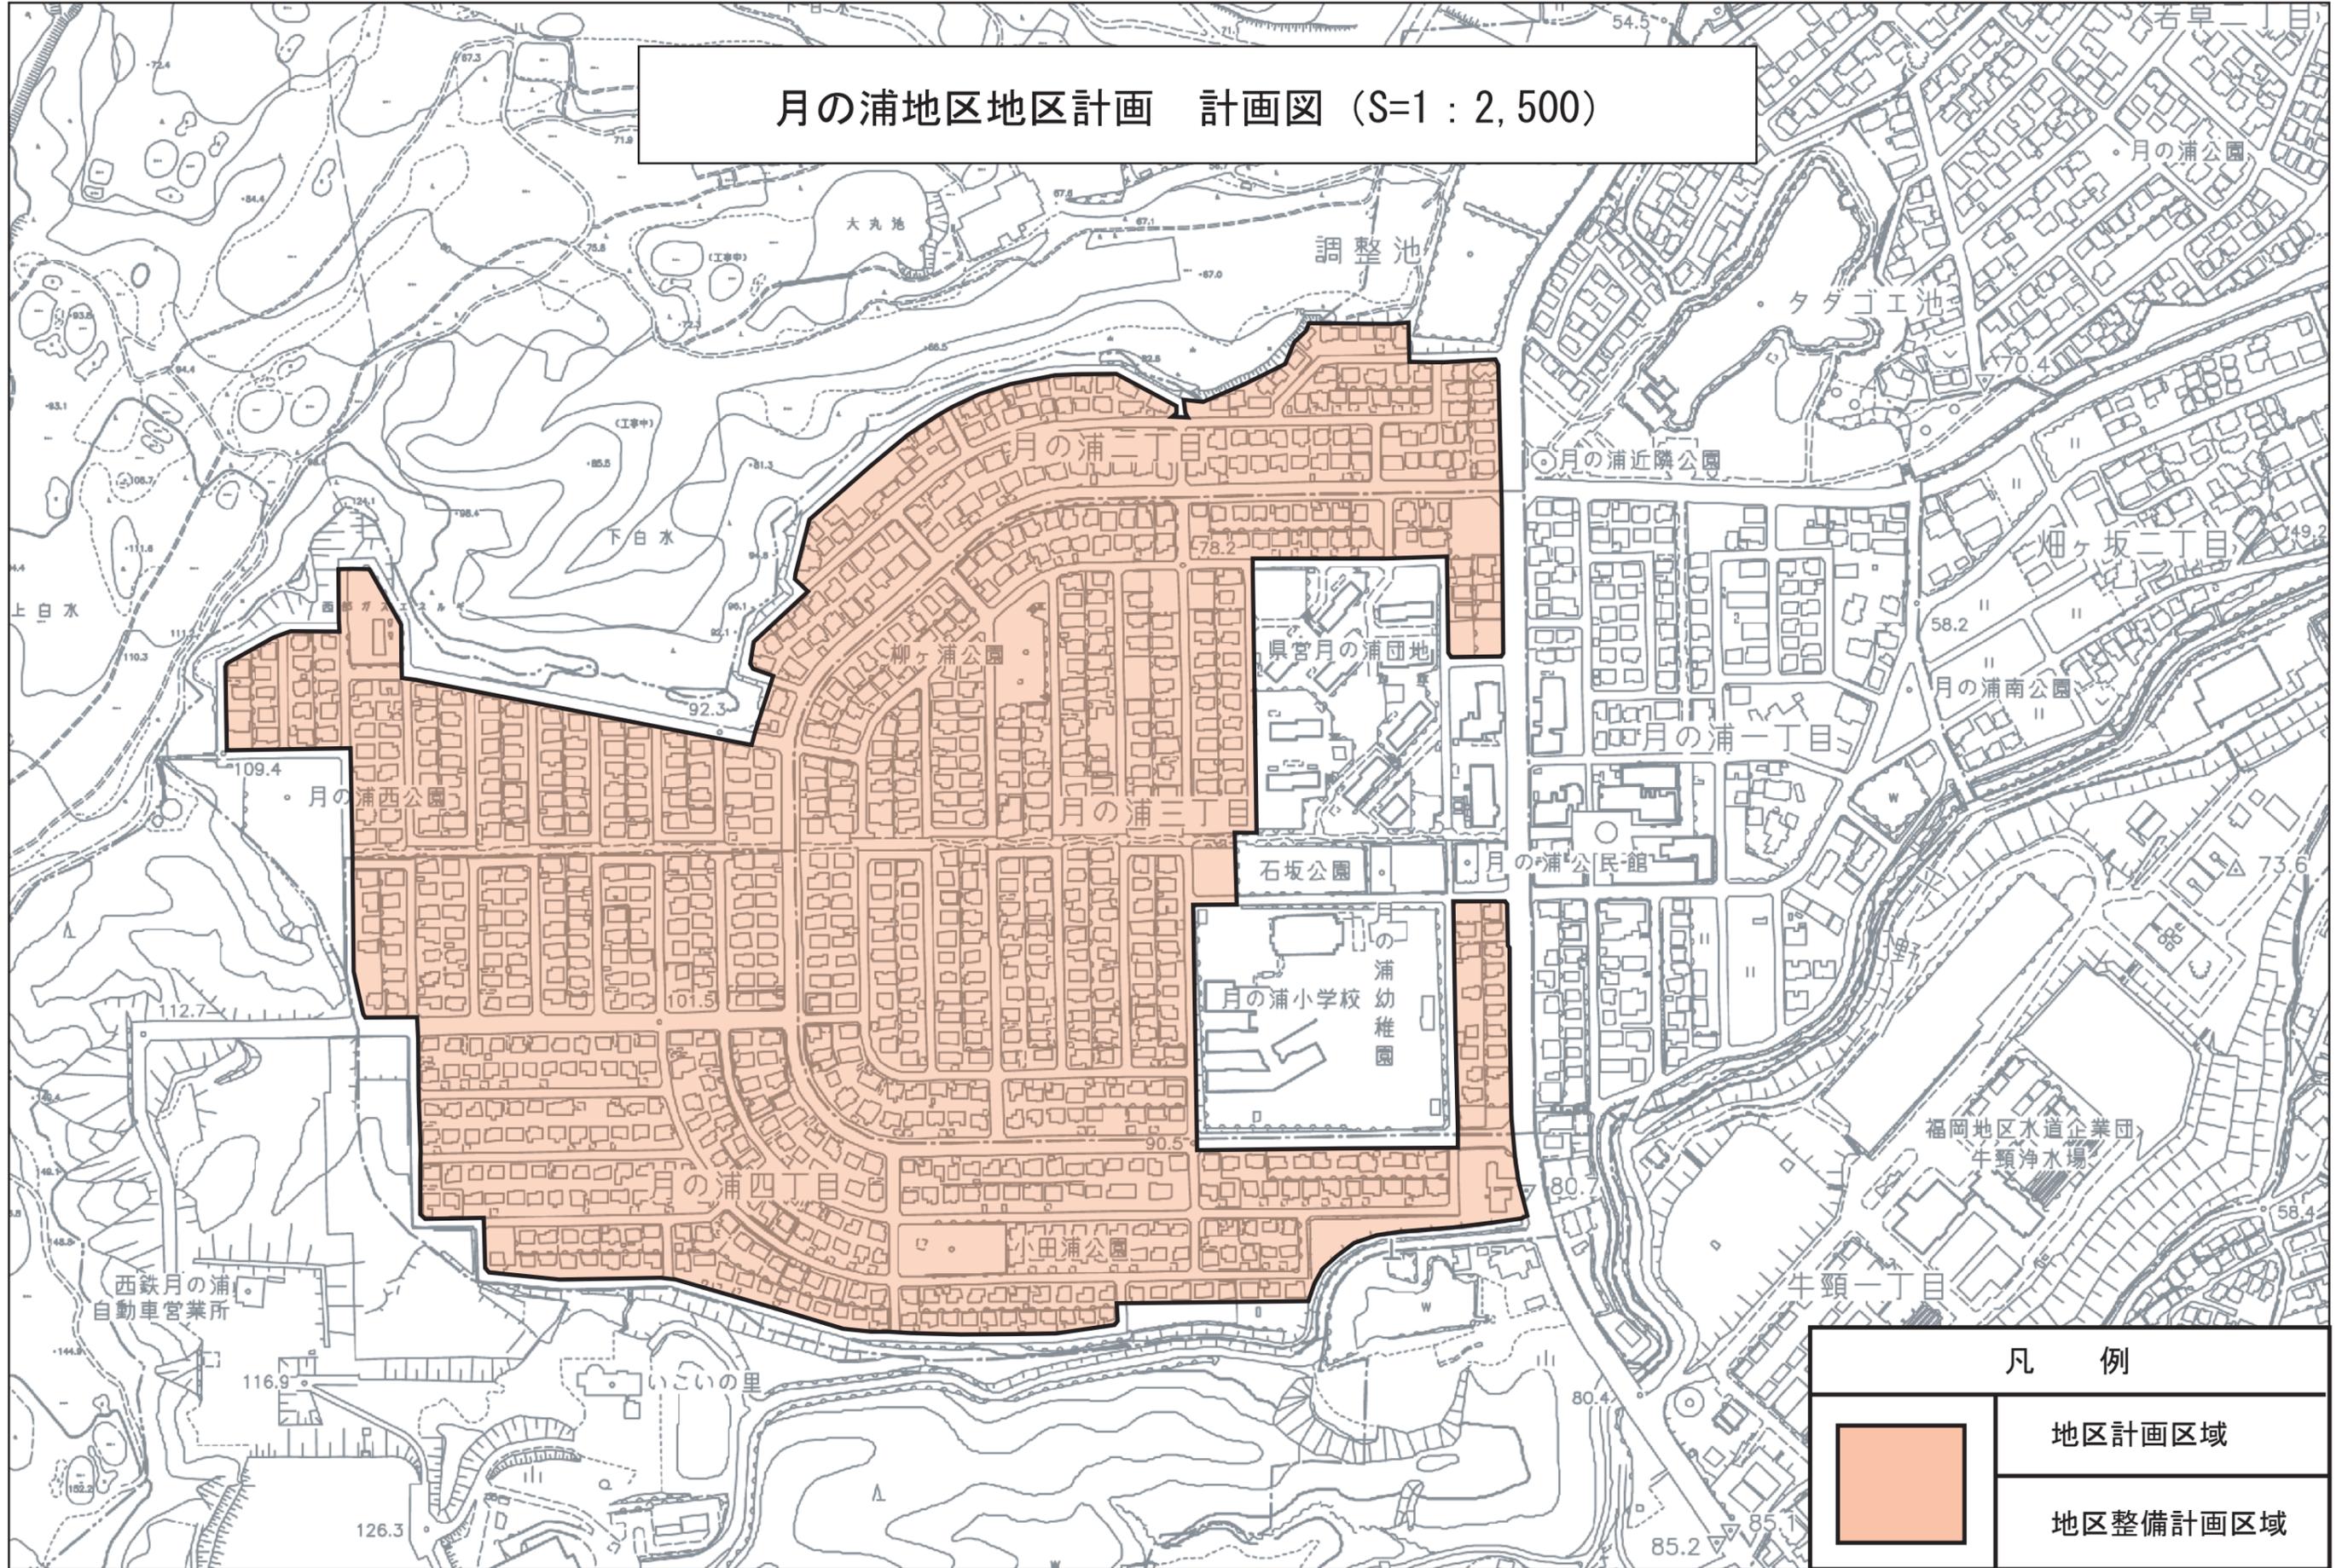

凡 例



地区計画区域

地区整備計画区域