


福岡都市計画地区計画の決定
 (大野城市決定)
 計画図 1/2,500

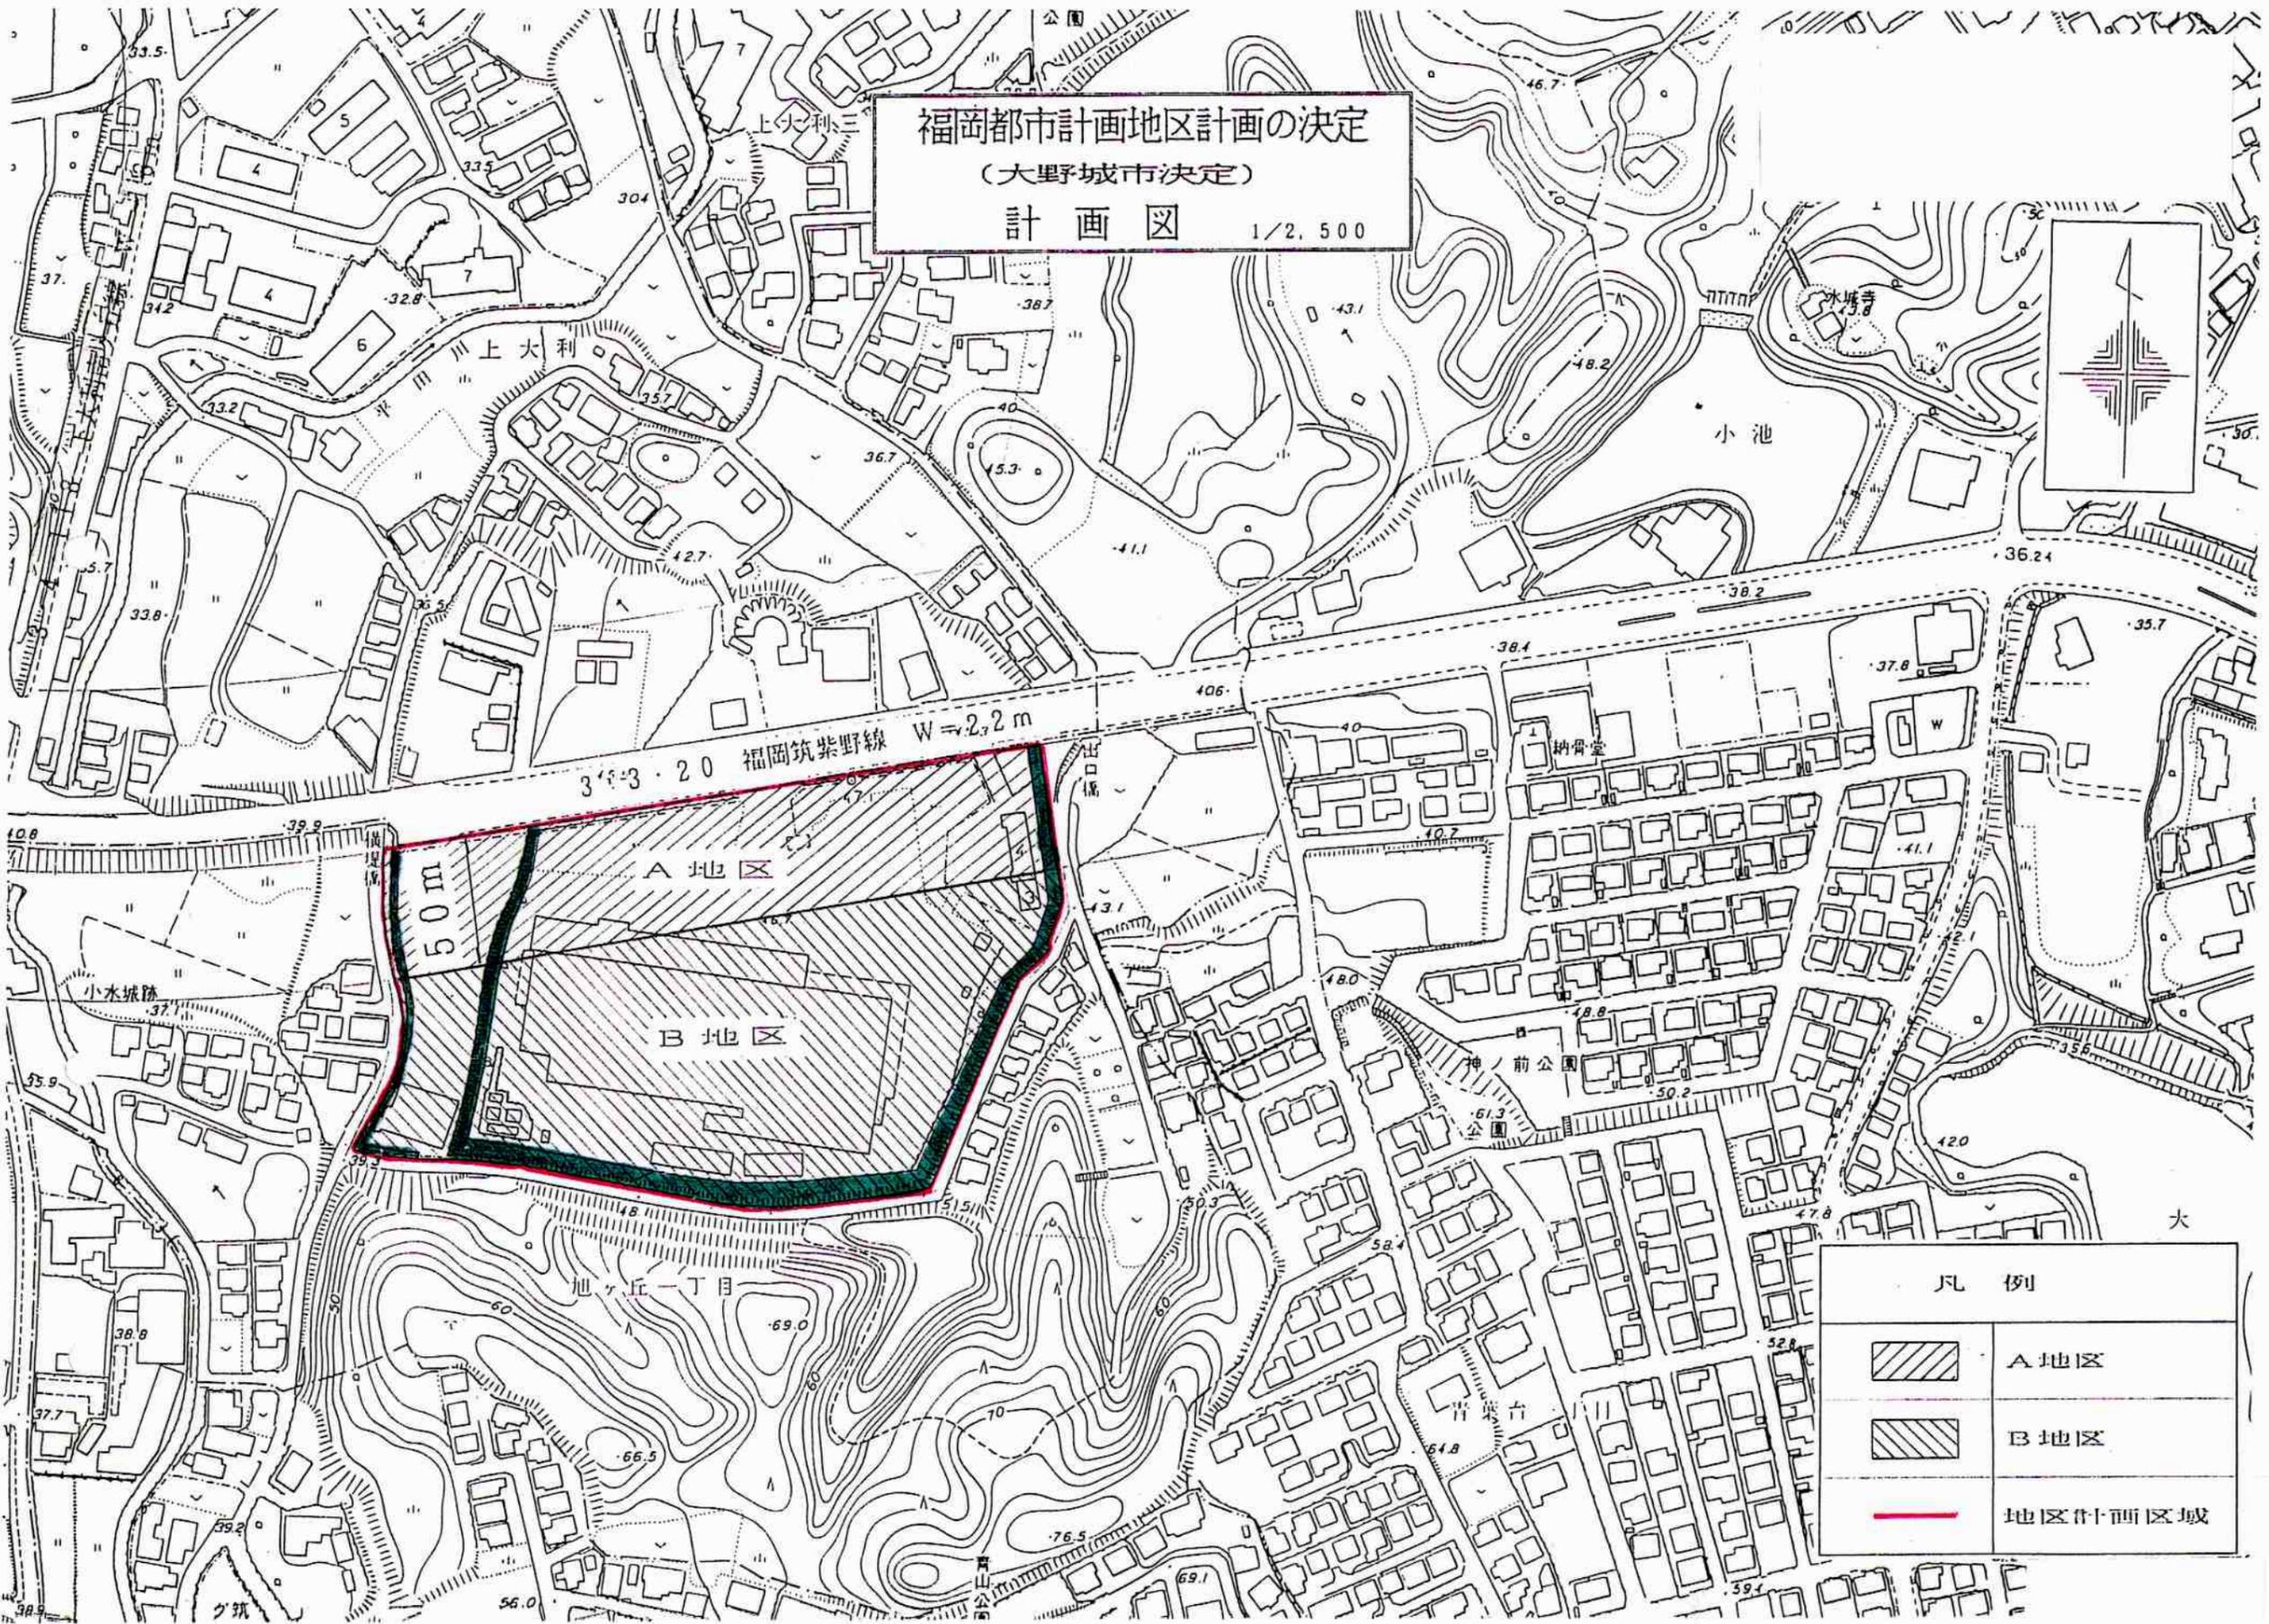

凡例	
	A地区
	B地区
	地区計画区域