


大野城市
水道事業に関する提案
【PPP/PFI(DB方式)】
検討資料

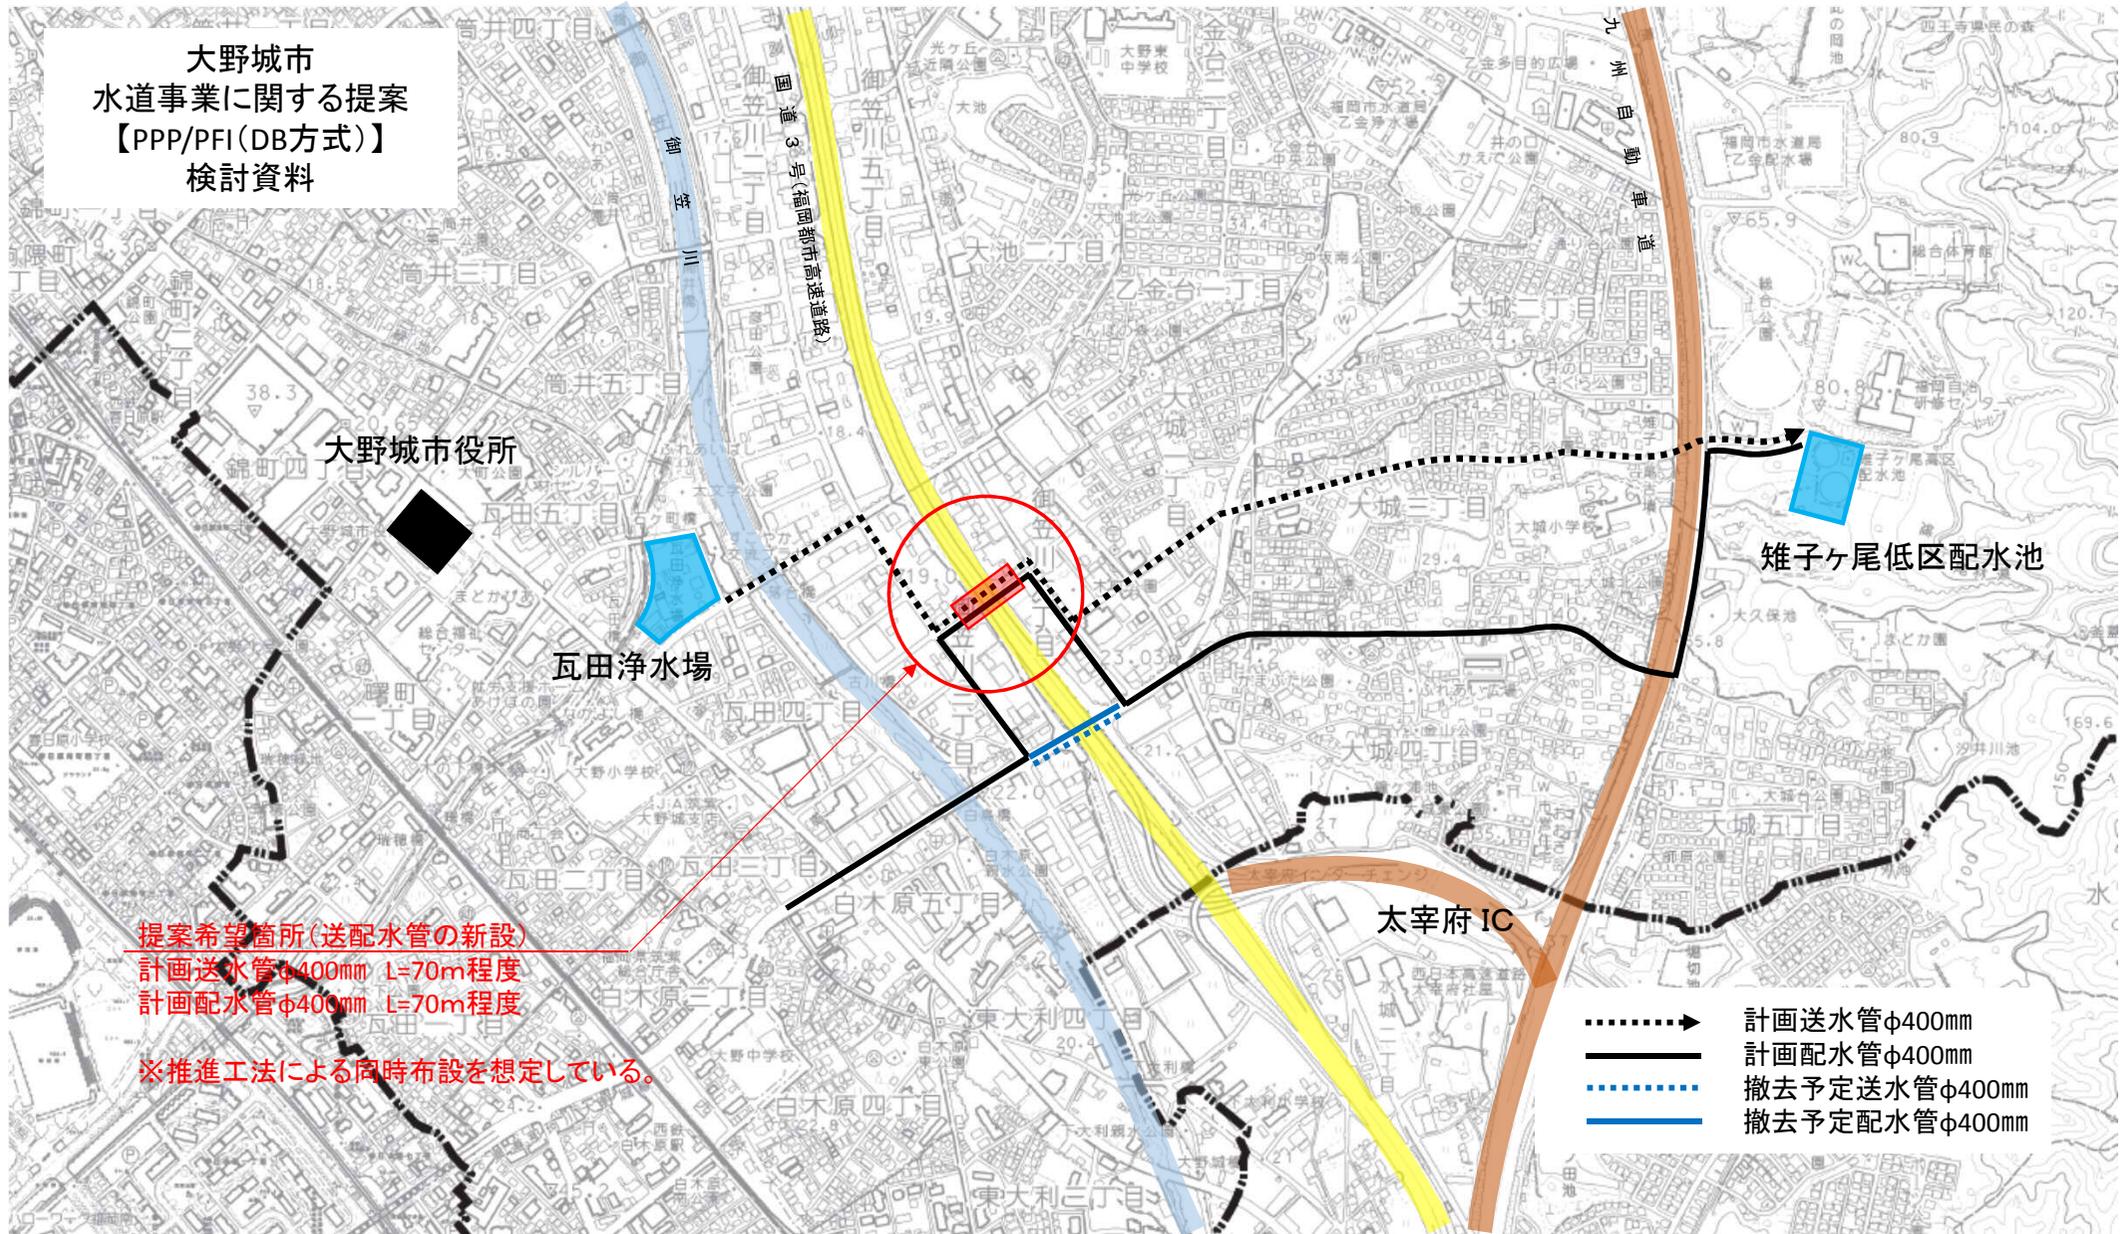

提案希望箇所(送配水管の新設)
計画送水管φ400mm L=70m程度
計画配水管φ400mm L=70m程度

※推進工法による同時布設を想定している。

-➔ 計画送水管φ400mm
- 計画配水管φ400mm
- 撤去予定送水管φ400mm
- 撤去予定配水管φ400mm