


## (9) 駐輪場


### ① 1階遊歩道、2階駐輪場の場合

#### <断面イメージ>

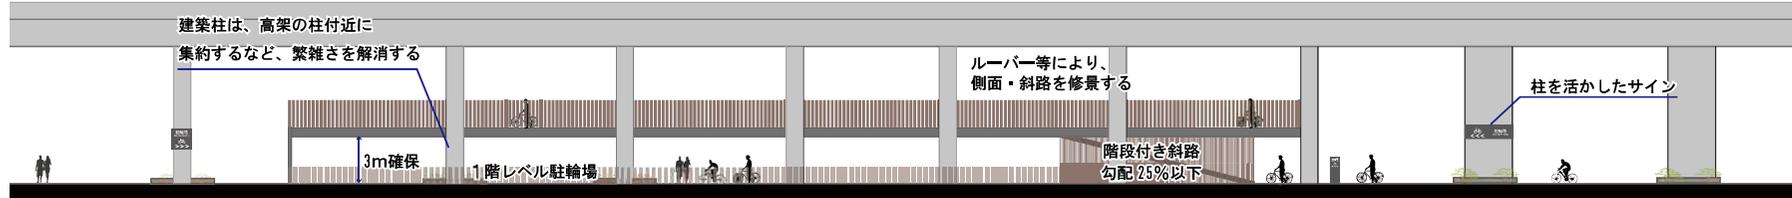


#### ■春日原駅北側駐輪場

##### 2階平面図

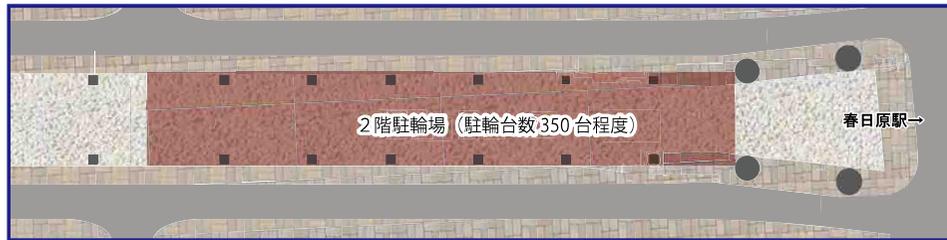


##### 1階平面図

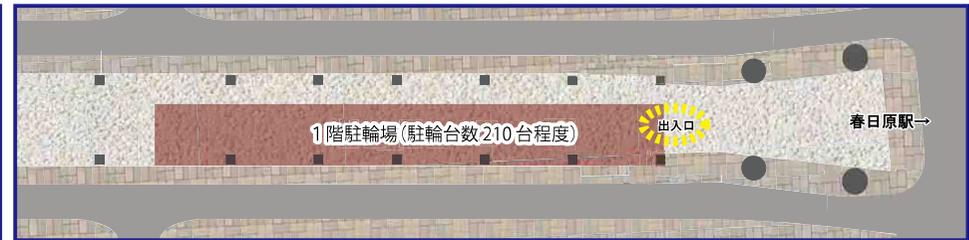


#### ■白木原駅北側駐輪場

##### 2階平面図

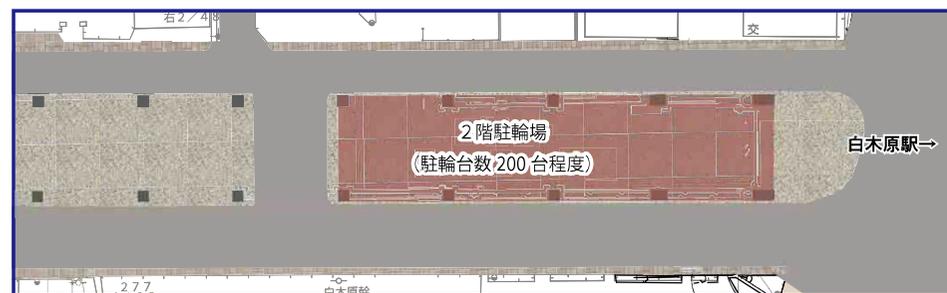


##### 1階平面図

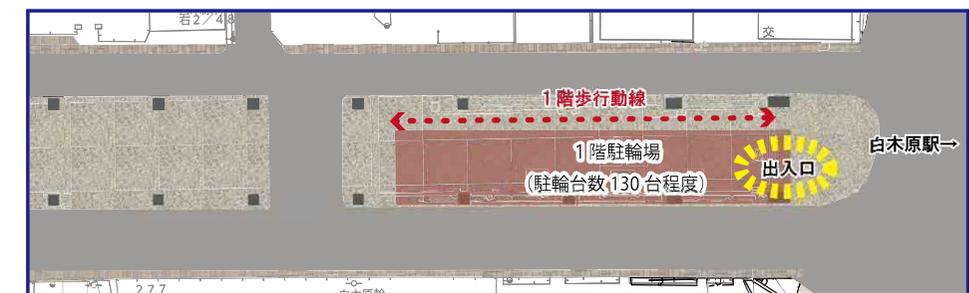

※図はイメージであり、確定したものではありません。  
 ※駐輪台数は平置きの場合の目安であり、収容方法により変更となることがあります。

② 1階店舗、2階駐輪場の場合


<断面イメージ>

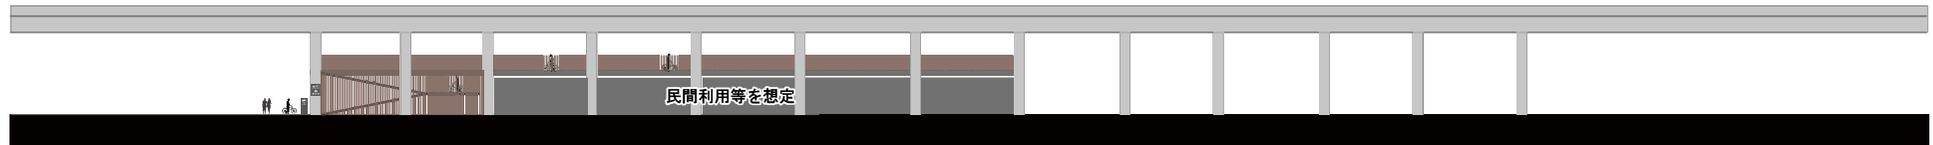

■白木原駅南側駐輪場




■下大利駅北側駐輪場

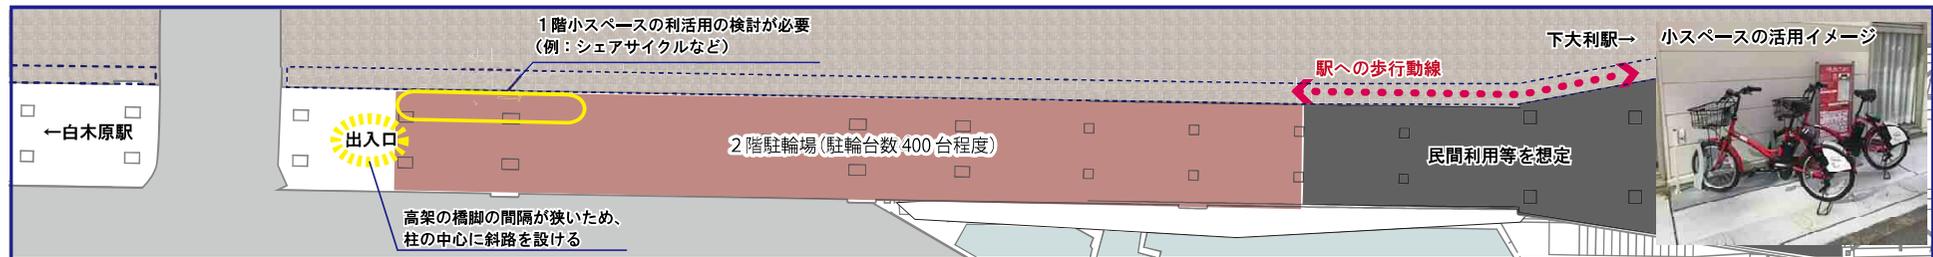

③平面駐輪場の場合

■下大利駅南側駐輪場

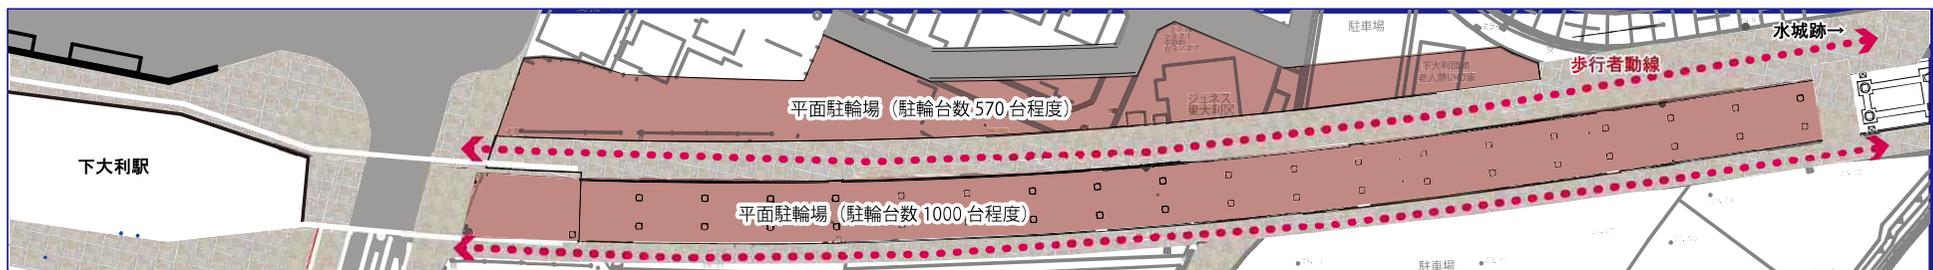

※図や写真はイメージであり、確定したものではありません。  
 ※駐輪台数は平置きの場合の目安であり、収容方法により変更となることがあります。