

大野城まどかぴあアートギャラリー製作業務仕様書

- 1 件名 大野城まどかぴあアートギャラリー製作業務
- 2 履行期間 契約日の翌日から令和8年11月 20 日(金)まで
- 3 履行場所 大野城まどかぴあ(大野城市曙町2丁目3番1号)

4 業務内容

- (1)次条の条件および別紙図面にに基づきアートギャラリーの製作、設置等を行うものとする。なお、アートギャラリーは令和8年11月4日(水)までに設置を行うこと。
- (2)新規掲示板の製作および設置、既存掲示板を移設する。
設置、移設場所は別紙のとおり。
新規掲示板(新設) 縦1,200×横 2,000×厚み50
既存掲示板(移設) 縦1,400×横3,400×厚み50、縦1,000×横2,000×厚み50
なお、規格・品質については、既存掲示板と同等以上の性能・品質を有すること。

5 条件

(1)アートギャラリー・付属品、掲示板

- ①本業務には、電気工事、運搬、納品、設置、調整費等、実施に必要な費用を含むものとする。
- ②納入、移設の際は、建築物の床、壁、天井部分の破損、汚損等の防止に努め、必要部分の保護・養生を行なうこと。また、これらに伴う必要な金額を含むこと。なお、受注者の責めに帰すべき理由で建築物等の損傷等が発生した場合は、受託者の責任で現状復旧するものとする。
- ③納入品にかかわる取扱いについて、納品後に説明をする機会を設けるものとする。
- ④不備もしくは不良の事項のある場合は、発注者の指示に基づき、直ちに取り替え、又は補修を行い、再検査を受けるものとする。
- ⑤設置完了以降に除幕式を行う。本業務には、除幕式に必要な物品の調達、除幕式を開催する準備(除幕布、曳綱等の準備および配置)および除幕式実施に伴う費用も含むものとする。
- ⑥発生した廃材や不用品の廃棄は受託者が行うものとする。
- ⑦アートギャラリーが倒れることがないように、固定すること。固定方法については事前に発注者と協議を行うこと。
- ⑧設置予定場所は、水を使用した清掃を行うことから、アートギャラリー下部が水で腐食しない対策を行うこと。対策内容については、事前に発注者と協議を行うこと。
- ⑨アートギャラリー製作前に図面等、業務に必要な資料を発注者に提出し、承認を受けた上で、制作を行うこと。

6 本業務の成果および成果品について

- (1)業務終了後、速やかに業務報告書を提出すること。なお、制作中、設置前、設置中、設置後の

業務内容がわかる写真を使用して作成すること。

(2)その他、発注者との協議において必要とされた資料がある場合、資料を提出すること。

7 支払い条件

(1)受注者は、業務完了後、発注者の行う検査に合格したときは、代金の支払を請求することができる。


(2)発注者は、適正な請求を受けた日から 30 日以内に代金を支払うものとする。

8 その他




(1)受託者は、本業務の一切において、発注者と十分な打合せ、スケジュール調整等を行いその指示に従う。

(2)設計、仕様、工程及び納期の変更が必要な場合は、直ちに発注者との協議を経て調整し、その指示を受ける。

(3)本仕様書に定めのない事項又は契約後疑義が生じた場合には、発注者と協議の上、決定するものとする。

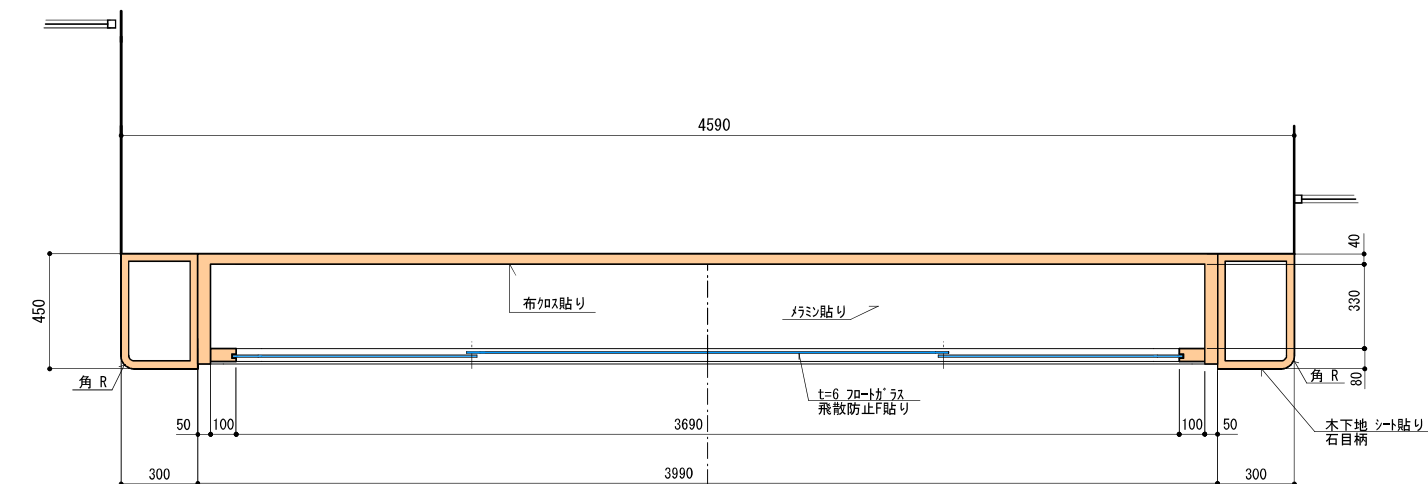

仕 様	
本 体	木下地 シート貼り 木目柄 タ'イノック SW-165 ｽﾏﾙｼﾝ
	石目柄 タ'イノック S-600 ｽﾏﾙｼﾝ ｵﾌｳｲﾄ
ｶﾞﾗｽ	t=6ﾌﾛｰﾄﾞｶﾞﾗｽ 飛散防止ﾌｨﾙﾑ貼ﾘ
	ｽﾃﾝﾊﾟﾝﾏ H=41 シｰﾄ貼ﾘ タ'ｲﾉｯｸ SW-165
内装	正面 F☆☆☆☆合板 布ｸﾛｽ貼ﾘ ｴﾘｶﾗ LWT-832
蛍光灯照明	5000K 調光式 NNNLH4400WN2LA9
配線ﾀﾞｸﾄ照明	4000K ラｲﾝ調光 遠藤照明 RAD730M 8灯

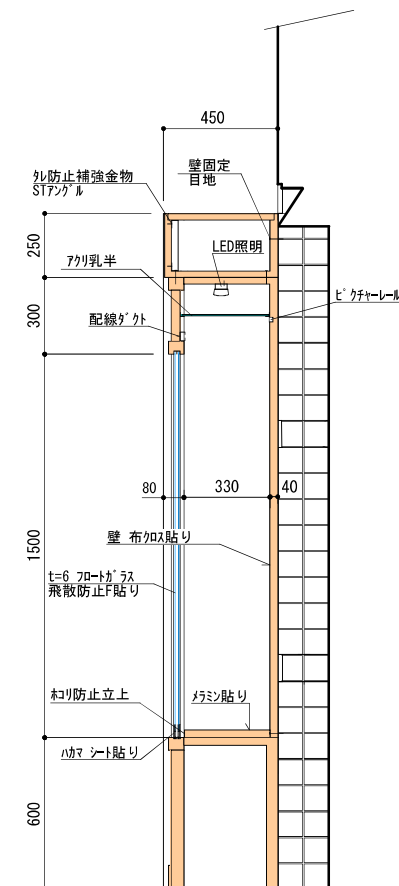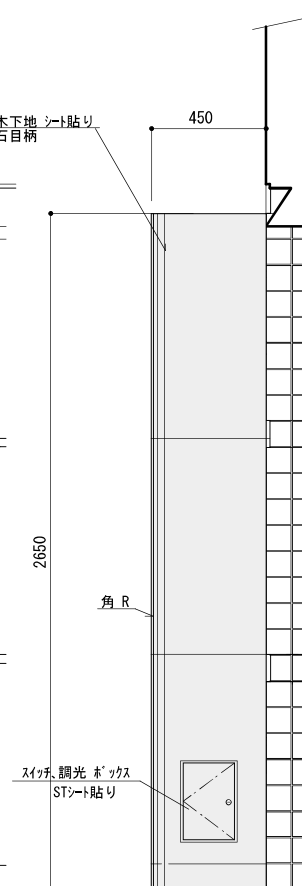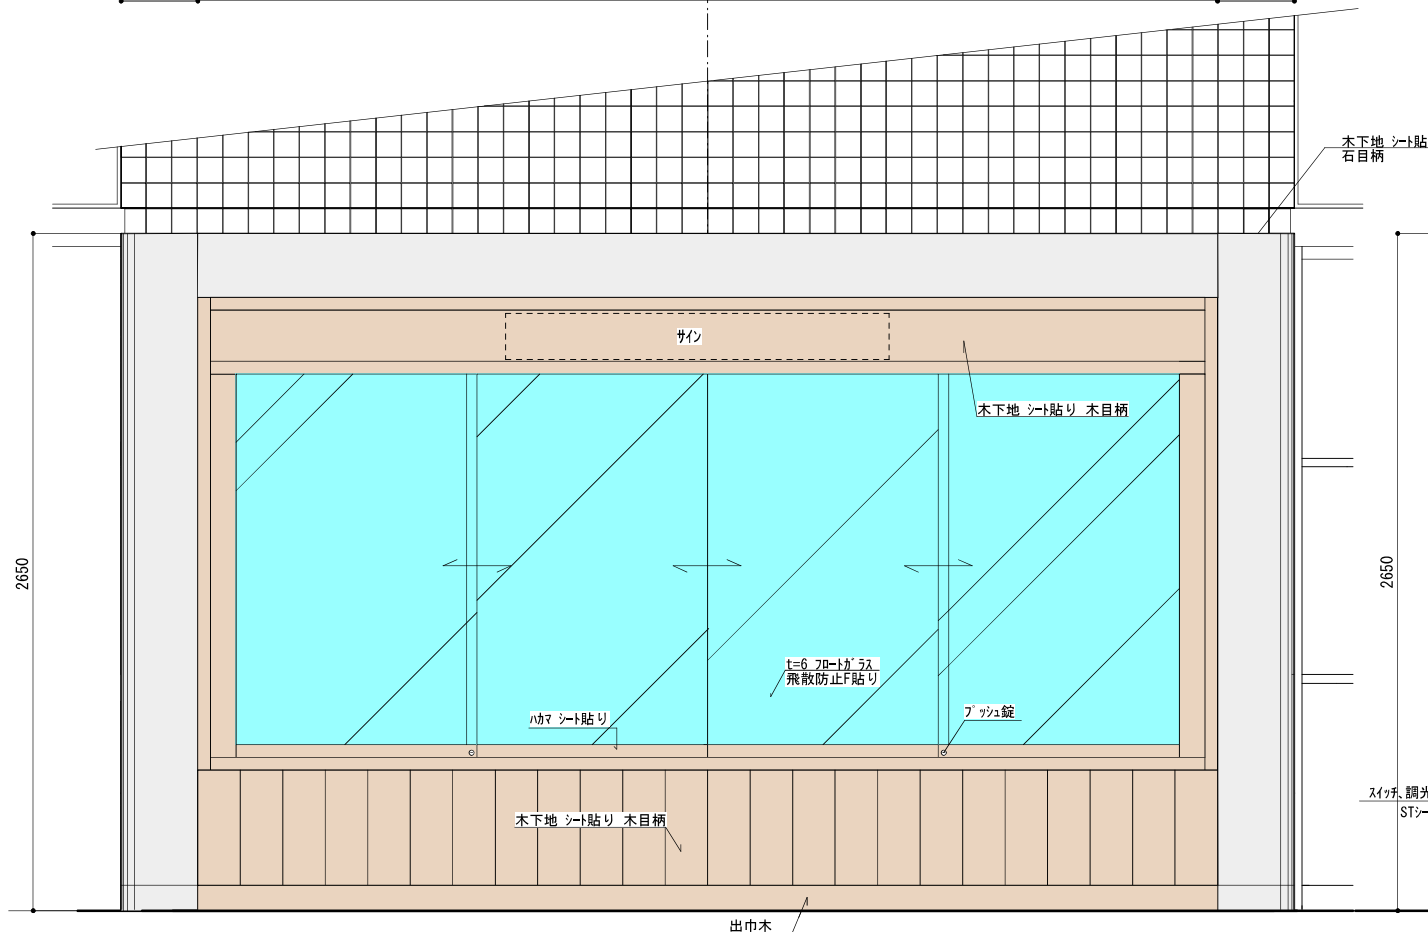

THE SCENE	大野城まどかぴあ	DRAWING TITLE	アートギャラリー 展示ケース	SCALE	1/20	DATE		DRAWING NO.	
-----------	----------	---------------	----------------	-------	------	------	--	-------------	--

1.新規掲示板の設置位置



2. 既存掲示板の移設



3. 位置図

